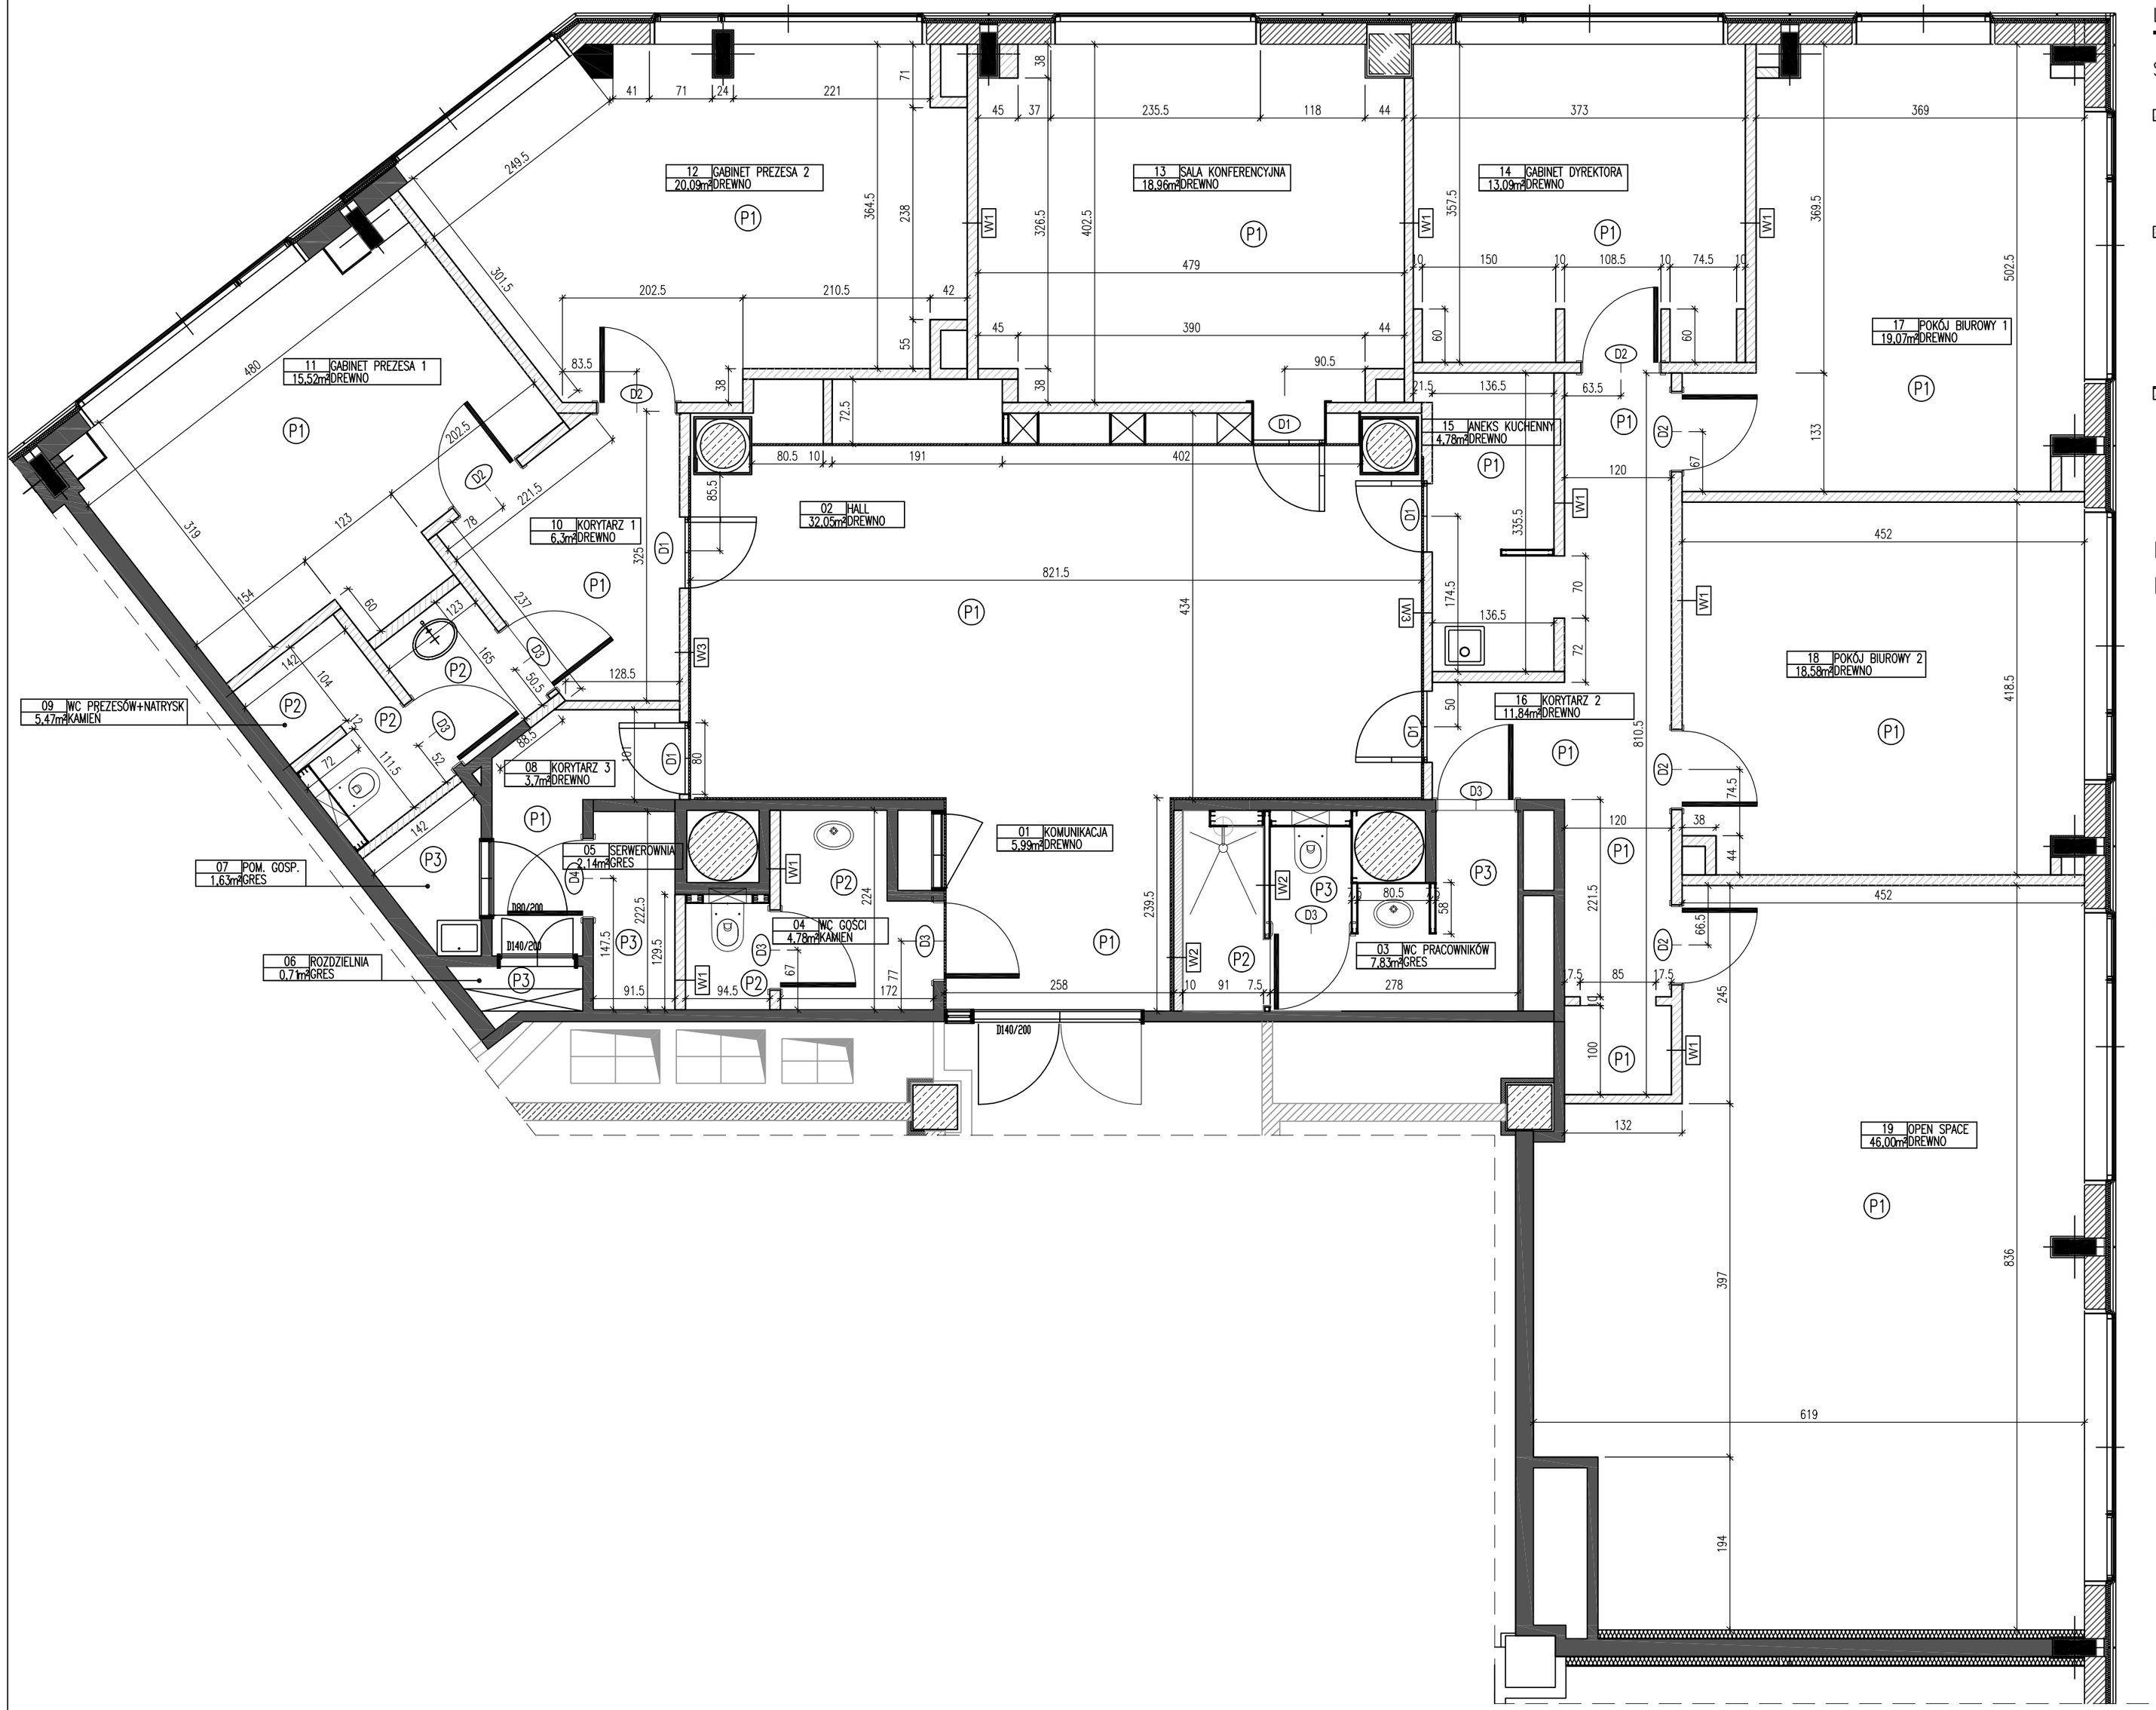

LEGENDA:

ŚCIANY:

- W1 — ŚCIANY G-K PODWÓJNIE OBUSTRONNIE PŁYTOWANE (2XGK/75/2XGK) W SYSTEMIE NIDA ŚCIANA WYPEŁNIONE WEŁNĄ MINERALNĄ, MALOWANA OD PODŁOGI PODNIESIONEJ SUFITU PODWIESZANEGO
- W2 — ŚCIANY G-K PODWÓJNIE OBUSTRONNIE PŁYTOWANE (2XGKBI/75/2XGKBI) W SYSTEMIE NIDA ŚCIANA WYPEŁNIONE WEŁNĄ MINERALNĄ, PRZYGOTOWANA DO MALOWANIA OD PODŁOGI PODNIESIONEJ DO SUFITU PODWIESZANEGO DO POMIESZCZEŃ MOKRYCH
- W3 — ŚCIANY G-K PODWÓJNIE OBUSTRONNIE PŁYTOWANE (2XGK/75/2XGK) W SYSTEMIE NIDA ŚCIANA WYPEŁNIONE WEŁNĄ MINERALNĄ, OBŁOŻONA PŁYTĄ...
- ISTNIEJĄCA ŚCIANA MIĘDZYLOKALOWA, ZEWNTRZNA LUB SZACHTU
- ISTNIEJĄCA ŚCIANA ŻELBETOWA

PODŁOGA:

- P1 — DREWNO...
- P2 — KAMIEŃ...
- P3 — GRES...

DRZWI:

- D1 — DRZWI PŁYCINOWE 80X260
- D2 — DRZWI 80X260
- D3 — DRZWI 80X260 Z PODCIĘCIEM WENTYLACYJNYM, BLOKADA WC

UWAGI:

1. POD MONTAŻ WISZĄCYCH MEBLI, WYPOSAŻENIA ORAZ INNYCH WISZĄCYCH ELEMENTÓW NALEŻY W ŚCIANACH GKB WYKONAĆ WZMOCNIENIA PŁYTĄ OSB MIEJSCOWO LUB NA CAŁEJ POWIERZCHNI ŚCIANY.
2. PO WYKOŃCZENIU POZIOMY WSZYSTKICH WYKOŃCZEŃ POSADZKI MAJĄ BYĆ TAKIE SAME.
3. WSZYSTKIE BRANŻE (PEŁNY PROJEKT) NALEŻY ROZPATRYWAĆ RÓWNOLEGLE

XPLAN Sp. z o.o.
Copyright © 2013
TEN RYSUNEK JEST OBJĘTY PRAWAMI AUTORSKIMI FIRMY XPLAN. Z O.O. I NIE MOŻE BYĆ UŻYWANY CZY REPRODUKOWANY W CZĘŚCI LUB W CAŁOŚCI PRZY WYKORZYSTANIU DO PRAC BUDOWLANYCH BEZ PISEMNEJ ZGODY ARCHITEKTA.

This drawing is protected by copyright of XPLAN Sp. z o.o. and it cannot be used or reproduced in part nor as whole when used for construction without the written consent of the Architect.

UWAGI OGÓLNE:

1. PRZED PRZYSTĄPIENIEM DO ROBÓT NALEŻY SPRAWDZIĆ W ODPOWIEDNICH PROJEKTACH BRANŻOWYCH ROBOTY ZWIĄZANE. EWENTUALNE UWAGI PRZEDSTAWIĆ NADZOROWI AUTORSKIEMU. PROWADZENIE ROBÓT W OPARCIU O DOKUMENTACJĘ JEDNEJ BRANŻY JEST ZABRONIONE.
2. PRZED PRZYSTĄPIENIEM DO WYKONYWANIA ROBÓT WYKONAWCA PRZEDSTAWI NADZOROWI AUTORSKIEMU DO AKCEPTACJI ODPOWIEDNIE RYSUNKI WARSZTATOWE POSZCZEGÓLNYCH ELEMENTÓW WYPOSAŻENIA WNĘTRZ.
3. PRZED WYKONANIEM ROBÓT WYKONAWCA WYKONA FRAGMENTY ROBÓT W CELU UZYSKANIA AKCEPTACJI ARCHITEKTA (ZGODNIE Z ZAPISAMI W SPECYFIKACJI)
4. W PRZYPADKU STWIERDZENIA JAKICHKOLWIEK ROZBIEŻNOŚCI POMIĘDZY PROJEKTEM A STANEM JUŻ ISTNIEJĄCYM, NALEŻY WEZWAĆ NADZÓR AUTORSKI, WYKONYWANIE DALSZYCH PRAC JEST ZAKAZANE.
5. PRZED WYKONANIEM ŚCIAN DZIAŁOWYCH NALEŻY SPRAWDZIĆ ICH WYMAGANĄ ODPORNOŚĆ OGNIOWĄ, CELEM ZAPEWNIENIA ODPOWIEDNIEGO WYKONANIA SPEŁNIAJĄCEGO WYMOGI OKREŚLONE PROJEKTEM, PRZEPISAMI TECHNICZNO-BUDOWL. ORAZ POLSKIMI NORMAMI.
6. PRZED WYKONANIEM OTWORÓW DRZWIOWYCH, REWIZYJNYCH, PRZEBIĆ INSTALACYJNYCH NALEŻY SPRAWDZIĆ SPOSÓB MONTAŻU DRZWI, KLAP POŻAROWYCH, REWIZ. ZALUZJI ORAZ USZCZELNIEŃ POŻAROWYCH ITP.
7. WYMIARY PODANE BEZ MIANA SĄ W CENTYMETRACH.
8. ZABRONIONE JEST DOMIERZANIE WYMIARÓW Z RYSUNKU, NALEŻY PRACOWAĆ NA WYMIARACH PODANYCH.
9. WSZYSTKIE WYMIARY NALEŻY SPRAWDZIĆ W NATURZE.

NR No.	OPIS Description	DATA Date

INWESTOR: Inwestor:
COSMAR POLSKA Sp. z.o.o.
ul. Puławska 12A LOK 3-4
00-566 Warszawa

JEDNOSTKA PROJEKTOWA: Architects:
XPLAN Sp. z o.o.
ul. Jaworzyńska 7 lokal 9, 00-634, Warszawa, Polska
Tel: +48 22 447 24 90
E-mail: info@xplan.com.pl

ZESPÓŁ PROJEKTOWY: Project Team:

IMIĘ I NAZWISKO First Name Last Name	NR UPRAWNIEŃ License Number	DATA Date	PODPIS Signature
ARCHITEKT PROWADZĄCY / Project Architect: ARCH. JACEK GIĘCZEŁWSKI			

NAZWA PROJEKTU: Project name:
ARANŻACJA POWIERZCHNI BIUROWEJ COSMAR POLSKA Sp. z.o.o.

ADRES OBIEKTU BUDOWLANEGO: Project adress:
UL. BELWEDERSKA 23
00-761 WARSZAWA

SKALA: Scale:
1:50 (0 0,5 1,0 2,5 M)

NUMER PROJEKTU: Project Number:

FAZA PROJEKTU: Work stage:
PROJEKT WYKONAWCZY
WYKONAWCZA
Construction Documentation

TYTUŁ RYSUNKU: Drawing Title:
RZUT TECHNICZNY

OPRACOWANIE: Drawn by:
AW

RYSUNEK NR: Sheet No.:
A-01

DATA: Date:
2013.11

REWIZJA: Revision:
0