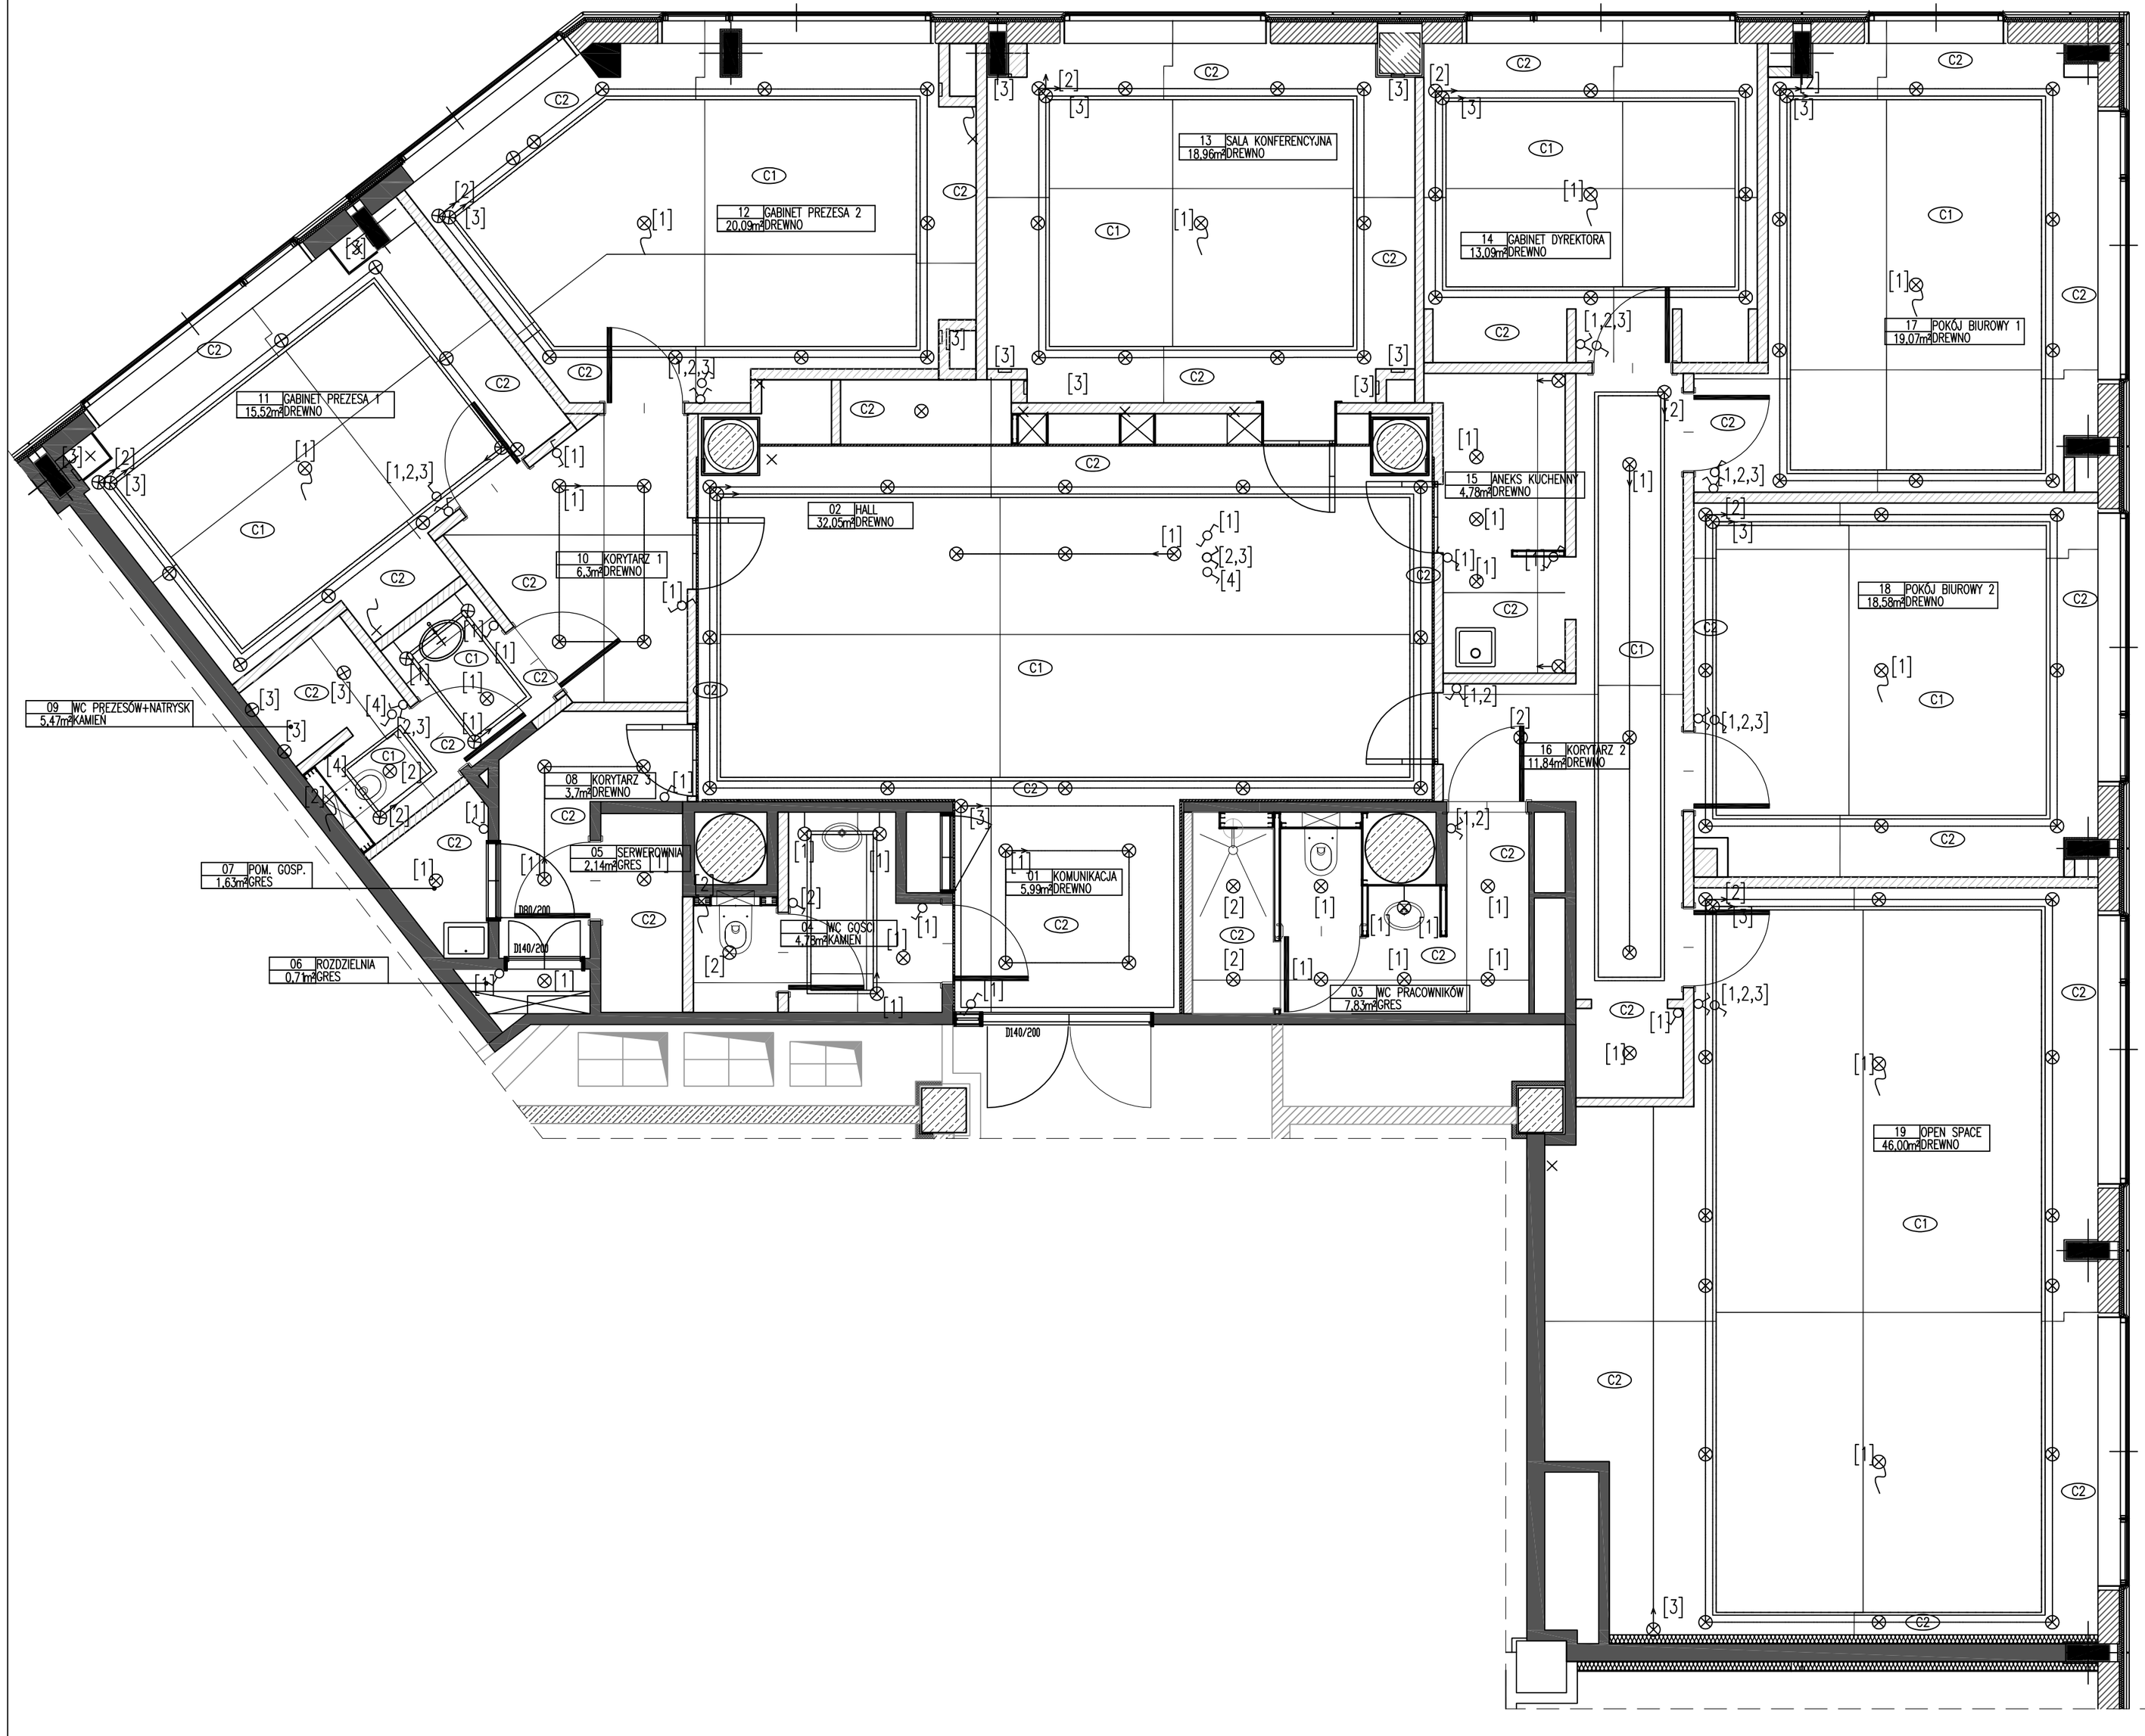

LEGENDA:

L1 OPRAWA OŚWIETLENIOWA...

C1 SUFIT PODWIESZONY PEŁNY GKB H=...

C2 SUFIT PODWIESZONY PEŁNY GKB H=...

ŁĄCZNIK PODWÓJNY, ...

ŁĄCZNIK POJEDYNCZY, ...

KRATKI NAWIEWNE, KRATKI NALEŻY DOSTOSOWĆ DO PLANOWANEJ ARANŻACJI ?

Z1 ŻALUZJE PIONOWE ?

UWAGI:

1. BARWA ŚWIATŁA W PRZEDZIALE OD 3000K DO 4000K
2. ŁĄCZNIKI ŚWIATŁA ZGODNIE ZE STANDARDEM BUDYNKU. KOLOR BIAŁY. W PRZYPADKU WYSTĘPOWANIA KILKU PRZYCISKÓW, NALEŻY JE WYKONAĆ W RAMCE PIONOWEJ. PODANA WYSOKOŚĆ DOTYCZY OSI NAJWYŻSZEGO Z NICH.
3. WSZYSTKIE BRANŻE (PEŁNY PROJEKT) NALEŻY ROZPATRYWAĆ RÓWNOLEGLE
4. ROZMIESZCZENIE URZĄDZEŃ WENTYLACJI I KLIMATYZACJI, INSTALACJI SSP ORAZ WSZYSTKICH INNYCH BRANŻ POZA ARCHITEKTURĄ WEDŁUG ODRĘBNYCH OPRACOWAŃ.
5. ILOŚCI OPRAW DO SPRAWDZENIA I POTWIERDZENIA PRZEZ PROJEKTANTA INSTALACJI ELEKTRYCZNYCH
6. POZIOM MODUŁOWEGO SUFITU PODWIESZONEGO NALEŻY ZRÓWNAĆ Z POZIOMEM ISTNIEJĄCEJ OPASKI GK WOKÓŁ OKIEN
7. LINIE PODZIAŁU SUFITÓW PODWIESZONYCH MODUŁOWYCH ROZDZIELONYCH ŚCIANAMI SZKLANYMI KONTYNUOWAĆ PO DRUGIEJ STRONIE ŚCIANY, TAK BY ZACHOWAĆ WIZUALNY EFEKT JEDNOLITOŚCI SUFITU.
8. NALEŻY WYKONAĆ WZMOCNIENIA W SUFICIE PODWIESZONYM POD WSZELKIE ELEMENTY MOCOWANE/SPUSZCZANE Z SUFITU.

XPLAN Sp. z o.o.
Copyright © 2013
TEN RYSUNEK JEST OBJĘTY PRAWAMI AUTORSKIMI FIRMY XPLAN. Z O.O. I NIE MOŻE BYĆ UŻYWANY CZY REPRODUKOWANY W CZĘŚCI LUB W CAŁOŚCI PRZY WYKORZYSTANIU DO PRAC BUDOWLANYCH BEZ PISEMNEJ ZGODY ARCHITEKTA.

This drawing is protected by copyright of XPLAN Sp. z o.o. and it cannot be used or reproduced in part nor as whole when used for construction without the written consent of the Architect.

UWAGI OGÓLNE:

1. PRZED PRZYSTĄPIENIEM DO ROBÓT NALEŻY SPRAWDZIĆ W ODPOWIEDNICH PROJEKTACH BRANŻOWYCH ROBOTY ZWIĄZANE. EWENTUALNE UWAGI PRZEDSTAWIĆ NADZOROWI AUTORSKIEMU. PROWADZENIE ROBÓT W OPARCIU O DOKUMENTACJĘ JEDNEJ BRANŻY JEST ZABRONIONE.
2. PRZED PRZYSTĄPIENIEM DO WYKONYWANIA ROBÓT WYKONAWCA PRZEDSTAWI NADZOROWI AUTORSKIEMU DO AKCEPTACJI ODPOWIEDNIE RYSUNKI WARSZTATOWE POSZCZEGÓLNYCH ELEMENTÓW WYPOSAŻENIA WNĘTRZ.
3. PRZED WYKONANIEM ROBÓT WYKONAWCA WYKONA FRAGMENTY ROBÓT W CELU UZYSKANIA AKCEPTACJI ARCHITEKTA (ZGODNIE Z ZAPISAMI W SPECYFIKACJI)
4. W PRZYPADKU STWIERDZENIA JAKICHKOLWIEK ROZBIEŻNOŚCI POMIĘDZY PROJEKTEM A STANEM JUŻ ISTNIEJĄCYM, NALEŻY WEZWAĆ NADZÓR AUTORSKI, WYKONYWANIE DALSZYCH PRAC JEST ZAKAZANE.
5. PRZED WYKONANIEM ŚCIAN DZIAŁOWYCH NALEŻY SPRAWDZIĆ ICH WYMAGANĄ ODPORNOŚĆ OGNIOWĄ, CELEM ZAPEWNIENIA ODPOWIEDNIEGO WYKONANIA SPEŁNIAJĄCEGO WYMOGI OKREŚLONE PROJEKTEM. PRZEPISAMI TECHNICZNO-BUDOWL. ORAZ POLSKIMI NORMAMI.
6. PRZED WYKONANIEM OTWORÓW DRZWIOWYCH, REWIZYJNYCH, PRZEBIĆ INSTALACYJNYCH NALEŻY SPRAWDZIĆ SPOSÓB MONTAŻU DRZWI, KLAP POŻAROWYCH, REWIZ. ŻALUZJI ORAZ USZCZELNIEŃ POŻAROWYCH ITP.
7. WYMIARY PODANE BEZ MIANA SĄ W CENTYMETRACH.
8. ZABRONIONE JEST DOMIERZANIE WYMIARÓW Z RYSUNKU. NALEŻY PRACOWAĆ NA WYMIARACH PODANYCH.
9. WSZYSTKIE WYMIARY NALEŻY SPRAWDZIĆ W NATURZE.

NR No.	OPIS Description	DATA Date

INWESTOR:
Inwestor:

COSMAR POLSKA Sp. z o.o.
ul. Puławska 12A LOK 3-4
00-566 Warszawa

JEDNOSTKA PROJEKTOWA:
Architects;

XPLAN Sp. z o.o.
ul. Jaworzyńska 7 lokal 9, 00-634, Warszawa, Polska
Tel: +48 22 447 24 90
E-mail: info@xplan.com.pl

fit out company

ZESPÓŁ PROJEKTOWY;
Project Team:

IMIĘ I NAZWISKO First Name Last Name	NR UPRAWNIEŃ License Number	DATA Date	PODPIS Signature
ARCHITEKT PROWADZĄCY / Project Architect: ARCH. JACEK GĘCZELEWSKI			

NAZWA PROJEKTU;
Project name:

ARANŻACJA POWIERZCHNI BIUROWEJ
COSMAR POLSKA Sp. z.o.o.

ADRES OBIEKTU BUDOWLANEGO;
Project adress:

UL. BELWEDERSKA 23
00-761 WARSZAWA

SKALA:
Scale:

1:50 (0 0,5 1,5 7,5 M)

NUMER PROJEKTU:
Project Number:

FAZA PROJEKTU:
Work stage:

PROJEKT WYKONAWCZY
WYKONAWCZA
Construction Documentation

TYTUŁ RYSUNKU;
Drawing Title:

RZUT SUFITU

OPRACOWANIE:
Drawn by:

AW

RYSUNEK NR:
Sheet No.:

A-02

DATA:
Date:

2013.11

REWIZJA:
Revision:

0